





ЛУЧИАНО / СХЕМА ЗАЛА

12,4 м

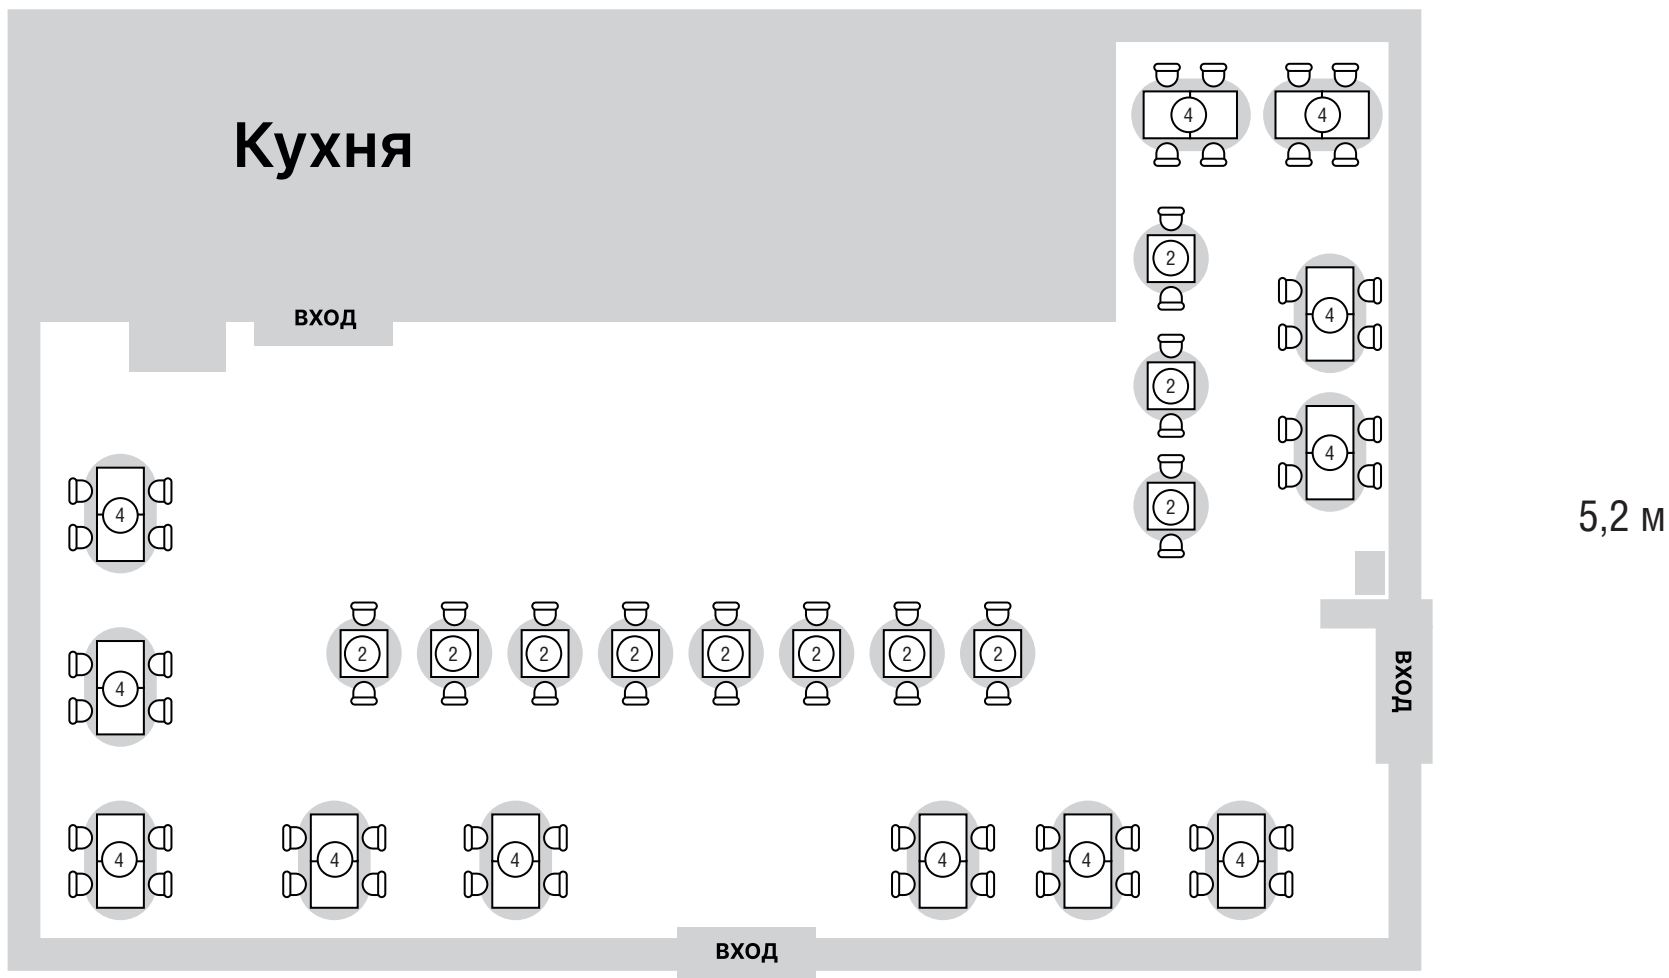

Посадка - 66
ВМЕСТИМОСТЬ СТОЛОВ

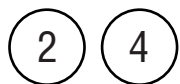


Кол-во посадочных
мест в зале: 66
Кол-во посадочных мест
на летней террасе: 118

Размер зала: 146 м²
Размер террасы: 272 м²



ЛУЧИАНО / СХЕМА ВЕРАНДЫ

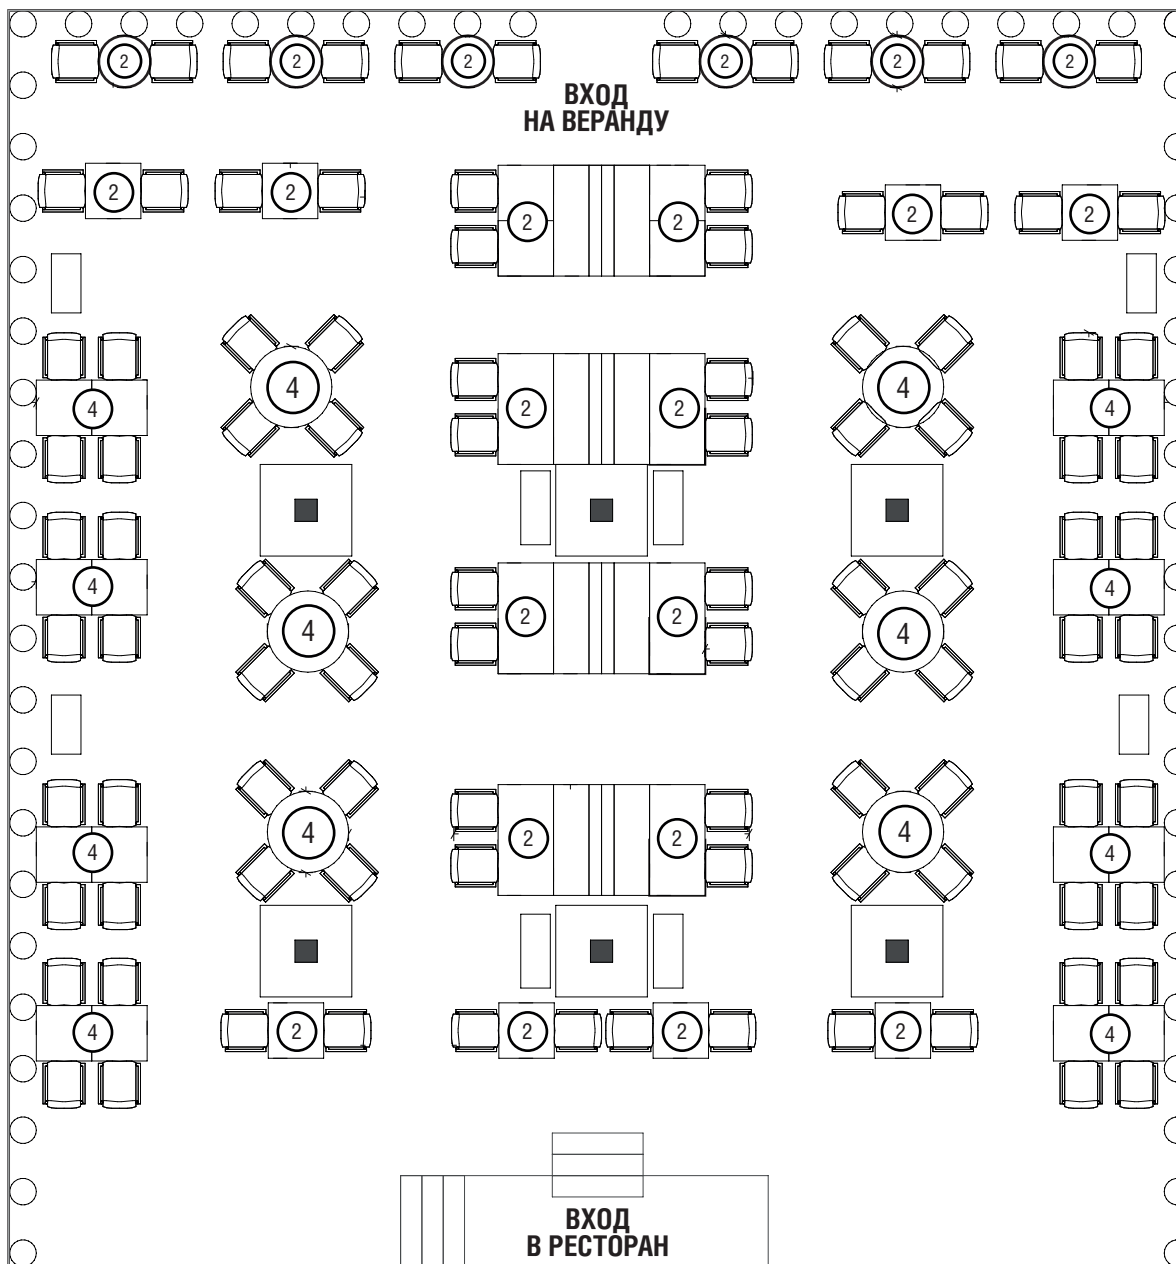

Посадка - 130

ВМЕСТИМОСТЬ СТОЛОВ



Кол-во посадочных мест в зале: 66

Кол-во посадочных мест на летней террасе: 118

Размер зала: 146 м²
Размер террасы: 272 м²